


SYTUACJA

SKALA 1:500

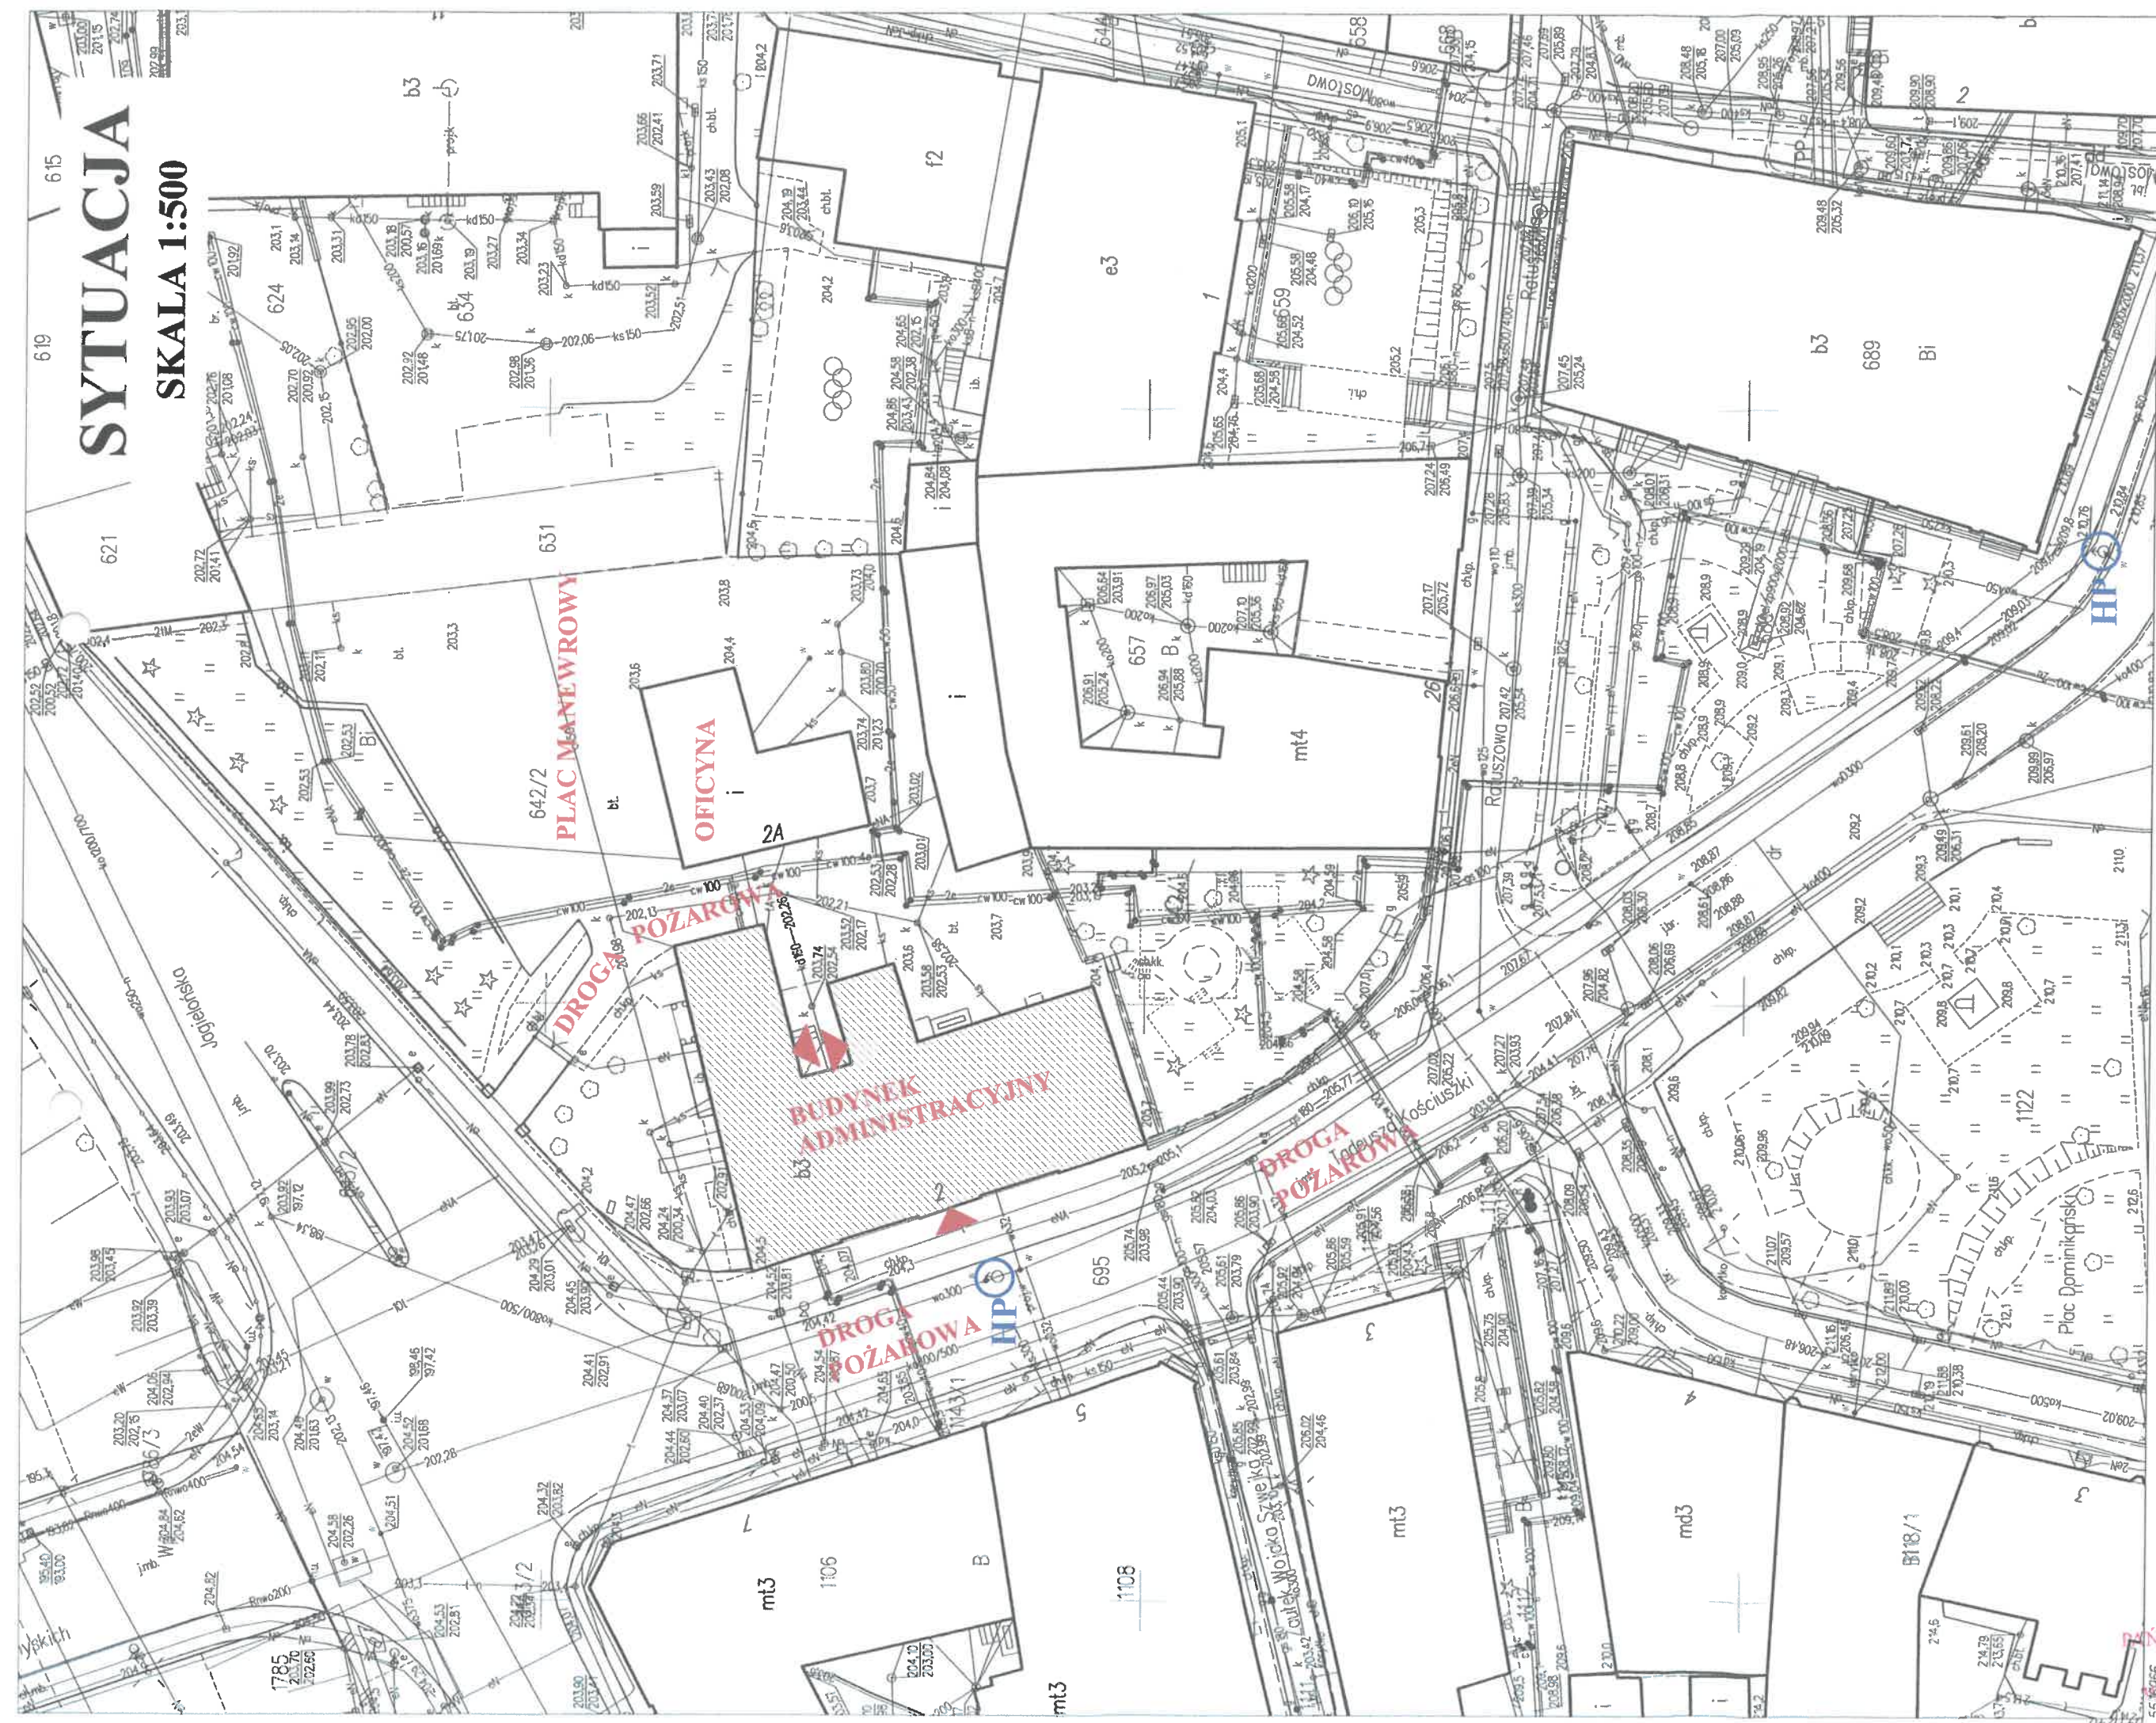

Mapazasadnicza

skala :500

Godło mapy: 8.119.09.15.4.3

Jednostka ewidencyjna: 186.201_1 m.Przemysłu

Obręb: 207

Identyfikator obrębu: 186201_1.0207

Dzielnica: Kancelaryjne; MK: 6642.121.2020

Współrzędne prostokątne płaskie - układ 2000/8

Układ wysokości - Kronsztadt 86

Wydrukował: Krystyna Bobek

WEJŚCIA DO BUDYNKU

HYDRANT ZEWNĘTRZNY



EKSPERTYZA TECHNICZNA ZABEZPIECZENIA PRZECIWOŻAROWEGO
dla budynku ADMINISTRACYJNEGO MUZEUM NARODOWEGO ZIEMI
PRZEMYSKIEJ W PRZEMYSŁU, ul. T. KOŚCIUSZKI 2

Temat: EKSPERTYZA TECHNICZNA w trybicie:

- §2 ust. 3a rozporządzenia MI z dnia 12.04.2002 r (t.j. Dz. U. z 2019 r, poz. 1065).

Opracował: inż. Marjan Swękiej
 Rzeczoznawca ds. zabezpieczeń
 przeciwpożarowych nr upr. 415/2000

mgr inż. Helena Krzyżek
 Rzeczoznawca budowlany
 dec. nr GINB 114/99

Nazwa rysunku: **SYTUACJA**

Skala: **1:500**

Nr rys. **1**

BUDYNEK ADMINISTRACYJNY
przy ul. Kościuszki 2 w Przemyślu
RZUT PIWNIC skala 1:100

Nr	Pomieszczenie	Posadzka	Pow. [m ²]
0.01	Komunikacja	gres	5,50
0.02	WC kobiet	wyl. bet.	6,87
0.03	Piwnica	gres	5,21
0.04	Korytarz	gres	5,21
0.05	Piwnica	wyl. bet.	14,47
0.06	Piwnica	lastriko	31,00
0.07	Piwnica	lastriko	12,00
0.08	Piwnica	lastriko	32,94
0.09	Piwnica	lastriko	16,18
0.10	Piwnica	lastriko	19,31
0.11	Sala edukacyjna	lastriko	20,70
0.12	Sala edukacyjna	lastriko	21,70
0.17	Piwnica	gres	7,32
0.18	Piwnica	wyl. bet.	15,58
0.19	Piwnica	wyl. bet.	24,63
0.20	Piwnica	wyl. bet.	26,01
0.21	Węzeł cieplny	wyl. bet.	6,01
0.12	Piwnica	wyl. bet.	21,03
0.13	Sala edukacyjna	wyl. bet.	14,52
0.14	Komunikacja	wyl. bet.	14,11
0.15	Klatka schodowa	wyl. bet.	5,97
0.16			
0.16a	WC - przedsionek	lastriko	1,32
0.16b	WC mężczyzn	lastriko	3,64
0.16c	WC kobiet	lastriko	2,09
RAZEM			328,11

EI 60 KLASA DRZWI
HP HYDRANT PPOŻ

EKSPERTYZA TECHNICZNA ZABEZPIECZENIA PRZECIWOŻAROWEGO
dla budynku ADMINISTRACYJNEGO MUZEUM NARODOWEGO ZIEMI
PRZEMYSKIEJ W PRZEMYŚLU, ul. T. KOŚCIUSZKI 2


Temat: EKSPERTYZA TECHNICZNA w trybie:
- §2 ust. 3a rozporządzenia MZ z dnia 12.04.2002 r. (t.j. Dz. U. z 2019 r., poz. 1065).

Opracował: inż. Marian Swiekłej
Rzeczoznawca ds. zabezpieczeń
przeciwpożarowych nr upr. 415/2000

Nazwa rysunku: **RZUT PIWNIC**


Skala: **1:100**

Nr rys.: **2**

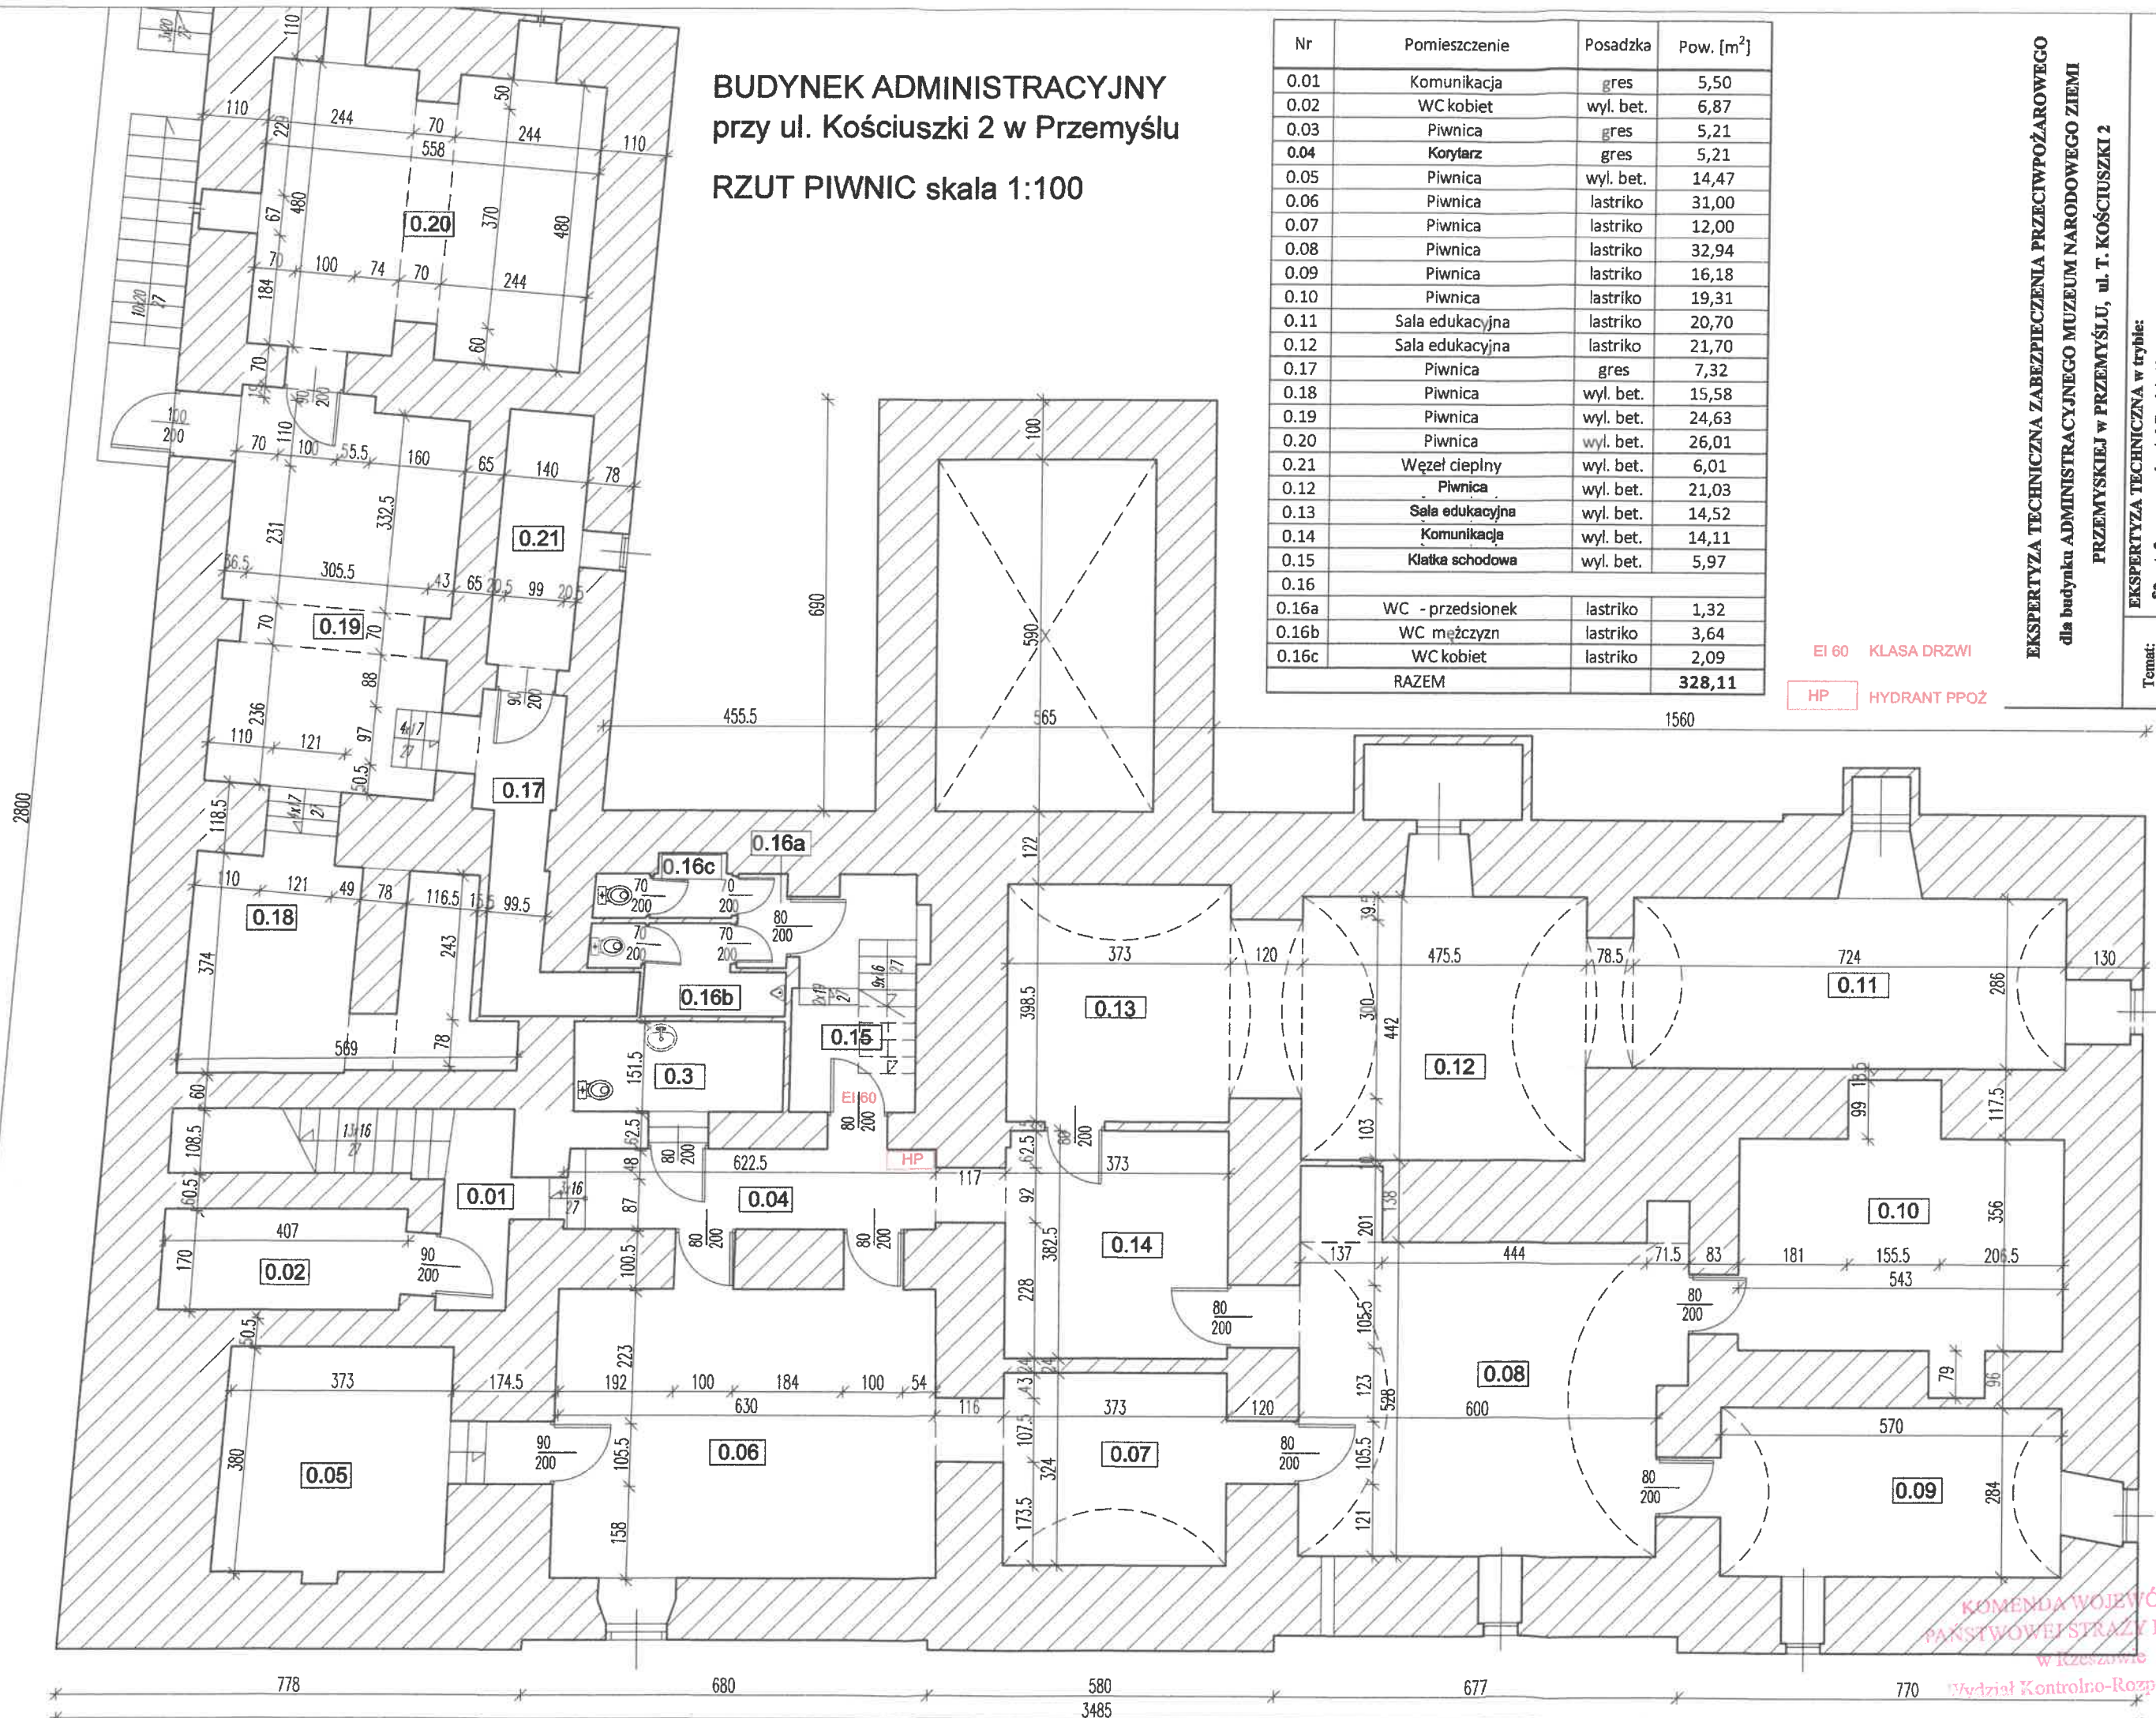

KOMENDA WOJEWÓDZKA
PAŃSTWOWEJ STRAŻY POŻARNEJ
w Przemyślu
Wydział Kontrolno-Rozpoznawczy

BUDYNEK ADMINISTRACYJNY przy ul. Kościuszki 2 w Przemyślu RZUT PARTERU skala 1:100

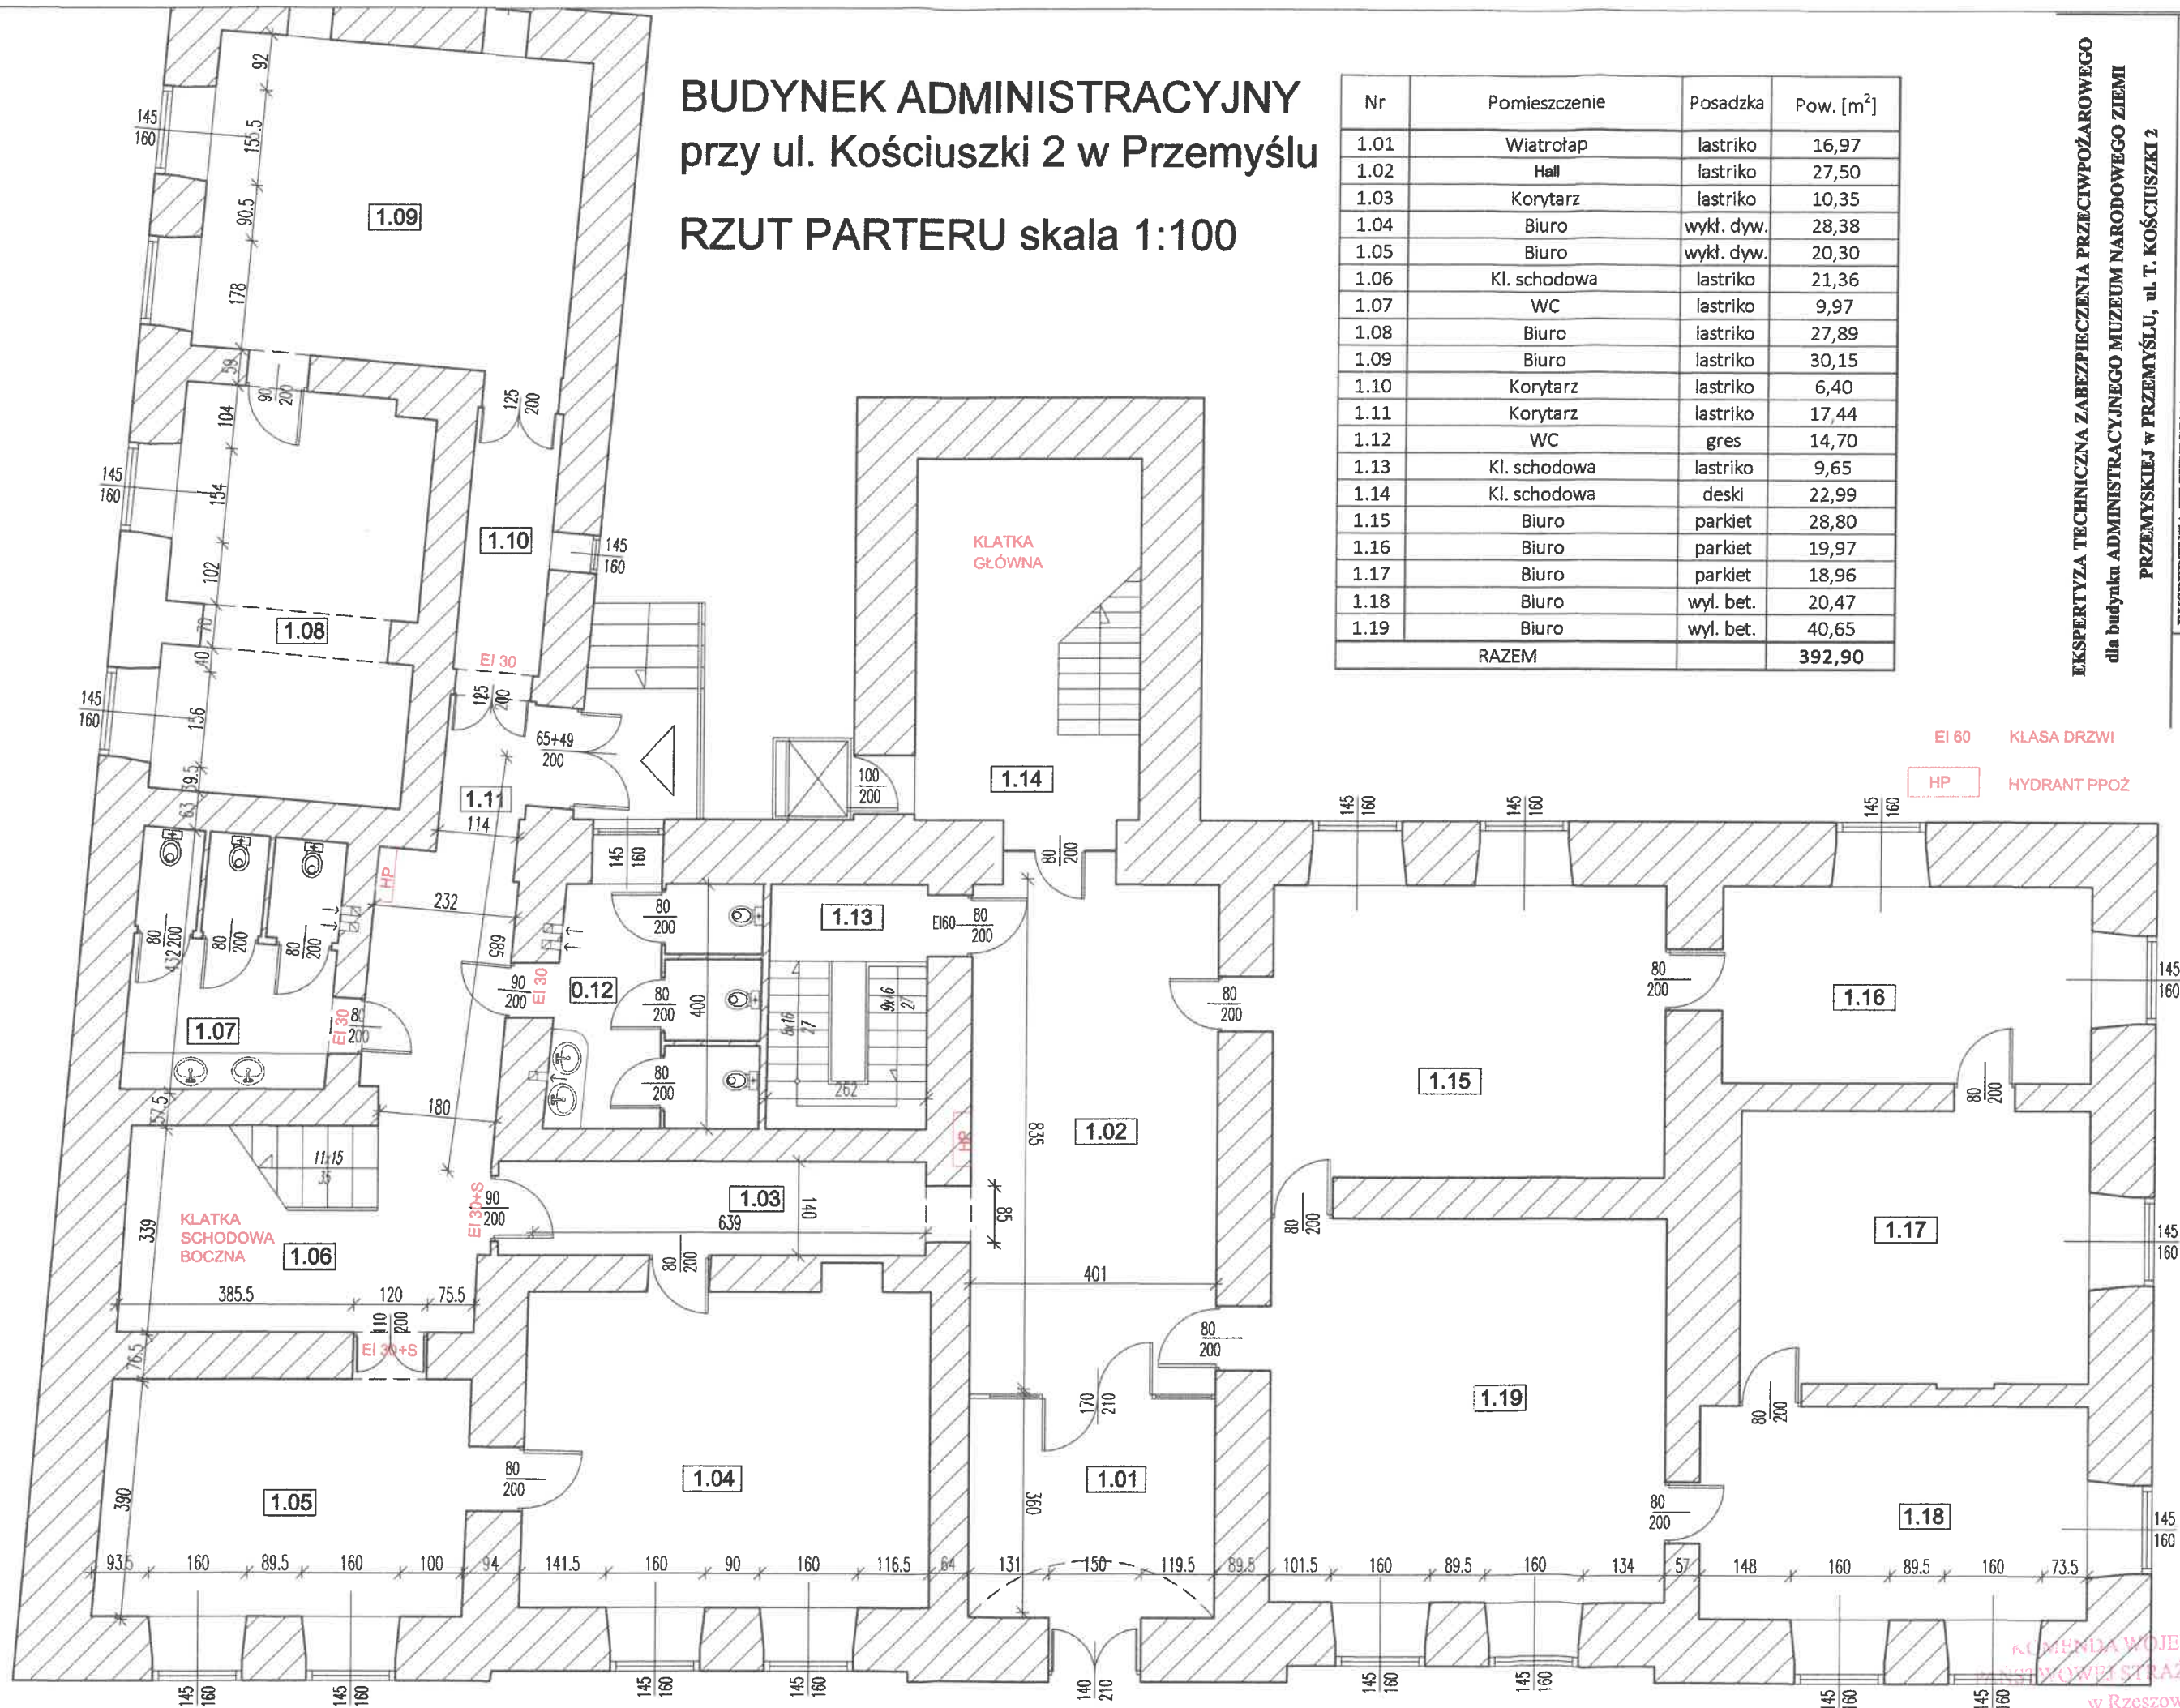

Nr	Pomieszczenie	Posadzka	Pow. [m ²]
1.01	Wiatrołap	lastriko	16,97
1.02	Hall	lastriko	27,50
1.03	Korytarz	lastriko	10,35
1.04	Biuro	wykt. dyw.	28,38
1.05	Biuro	wykt. dyw.	20,30
1.06	Kl. schodowa	lastriko	21,36
1.07	WC	lastriko	9,97
1.08	Biuro	lastriko	27,89
1.09	Biuro	lastriko	30,15
1.10	Korytarz	lastriko	6,40
1.11	Korytarz	lastriko	17,44
1.12	WC	gres	14,70
1.13	Kl. schodowa	lastriko	9,65
1.14	Kl. schodowa	deski	22,99
1.15	Biuro	parkiet	28,80
1.16	Biuro	parkiet	19,97
1.17	Biuro	parkiet	18,96
1.18	Biuro	wyl. bet.	20,47
1.19	Biuro	wyl. bet.	40,65
RAZEM			392,90

EKSPERTYZA TECHNICZNA ZABEZPIECZENIA PRZECIWOPOŻAROWEGO
dla budynku ADMINISTRACYJNEGO MUZEUM NARODOWEGO ZIEMI
PRZEMYSKIEJ W PRZEMYŚLU, ul. T. KOŚCIUSZKI 2

Temat: EKSPERTYZA TECHNICZNA w trybie:


- \$2 ust. 3a rozporządzenia MI z dnia 12.04.2002 r. (t.j. Dz. U. z 2019 r, poz. 1065).

Opracował: inż. Marian Swietliń
Rzecznik ds. zabezpieczeń
przeciwpożarowych nr upr. 415/2000

mgr inż. Helena Krzyż
Rzecznik ds. budowlany
dec. nr GINB 114/99

Nazwa rysunku: **RZUT PARTERU** Nr rys.: **3** Skala: **1:100**

BUDYNEK ADMINISTRACYJNY
przy ul. Kościuszki 2 w Przemyślu
RZUT I PIĘTRA skala 1:100

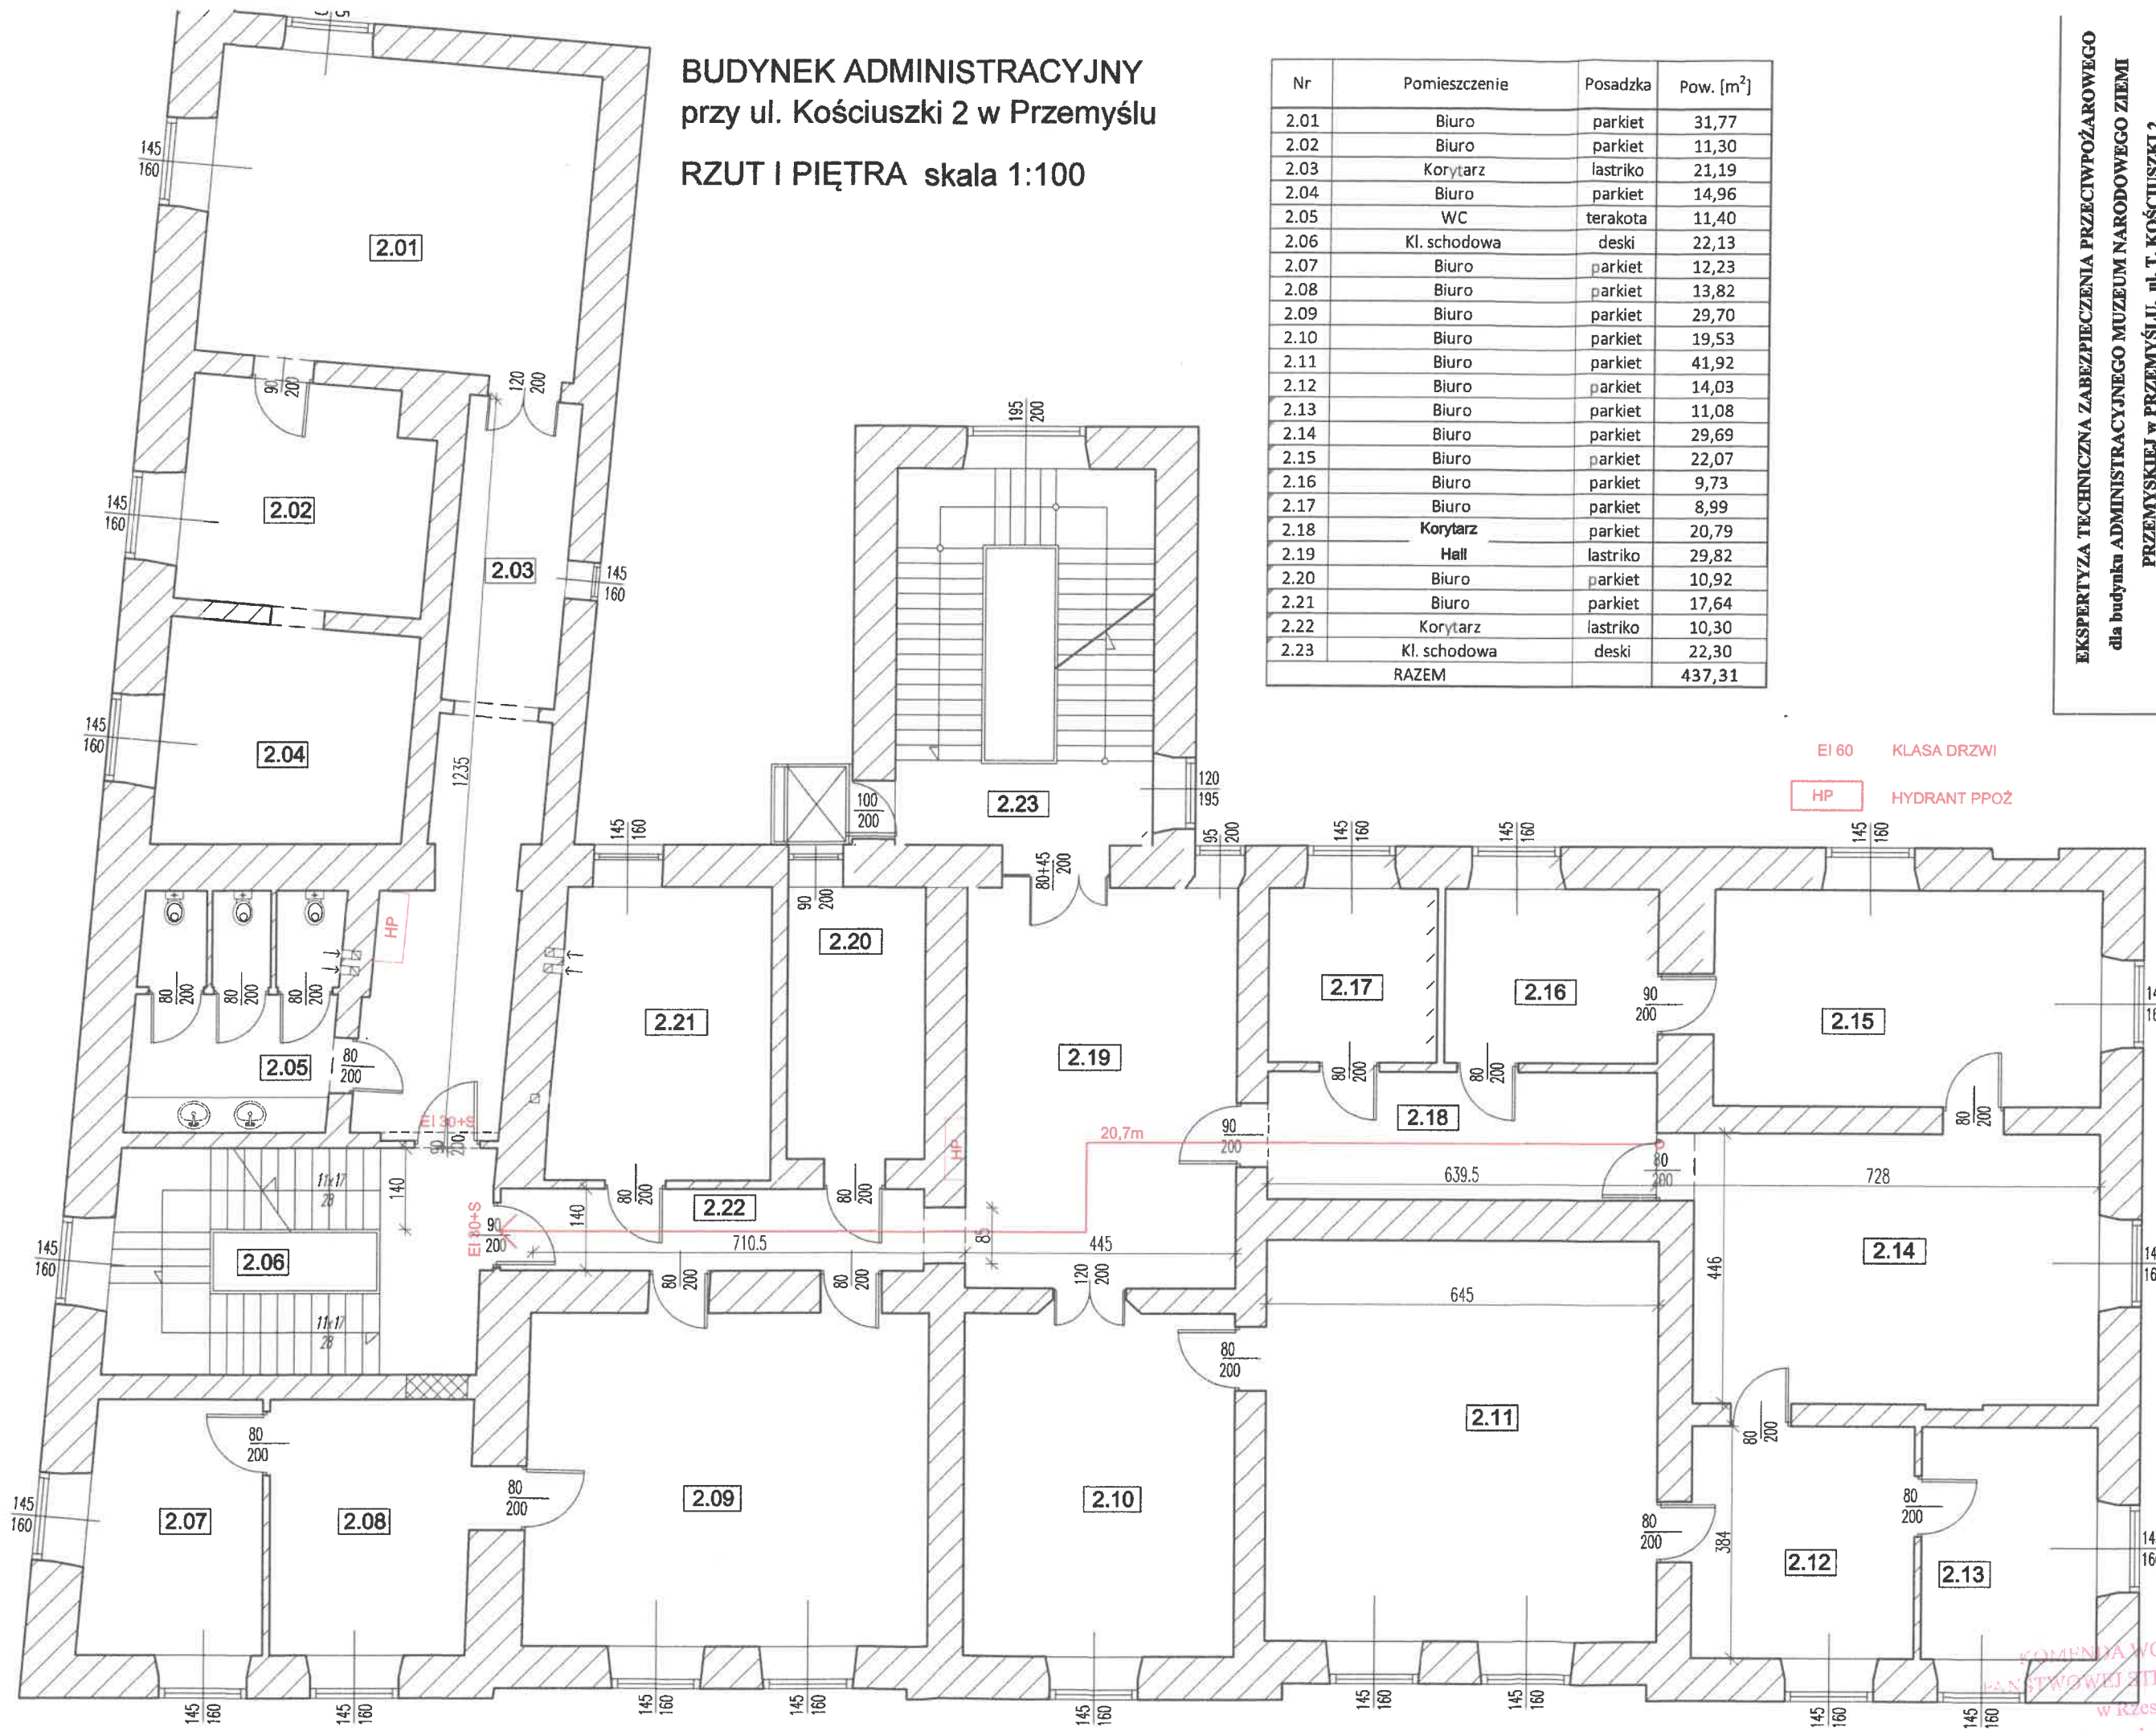

Nr	Pomieszczenie	Posadzka	Pow. [m ²]
2.01	Biuro	parkiet	31,77
2.02	Biuro	parkiet	11,30
2.03	Korytarz	lasterko	21,19
2.04	Biuro	parkiet	14,96
2.05	WC	terakota	11,40
2.06	Kl. schodowa	deski	22,13
2.07	Biuro	parkiet	12,23
2.08	Biuro	parkiet	13,82
2.09	Biuro	parkiet	29,70
2.10	Biuro	parkiet	19,53
2.11	Biuro	parkiet	41,92
2.12	Biuro	parkiet	14,03
2.13	Biuro	parkiet	11,08
2.14	Biuro	parkiet	29,69
2.15	Biuro	parkiet	22,07
2.16	Biuro	parkiet	9,73
2.17	Biuro	parkiet	8,99
2.18	Korytarz	parkiet	20,79
2.19	Hall	lasterko	29,82
2.20	Biuro	parkiet	10,92
2.21	Biuro	parkiet	17,64
2.22	Korytarz	lasterko	10,30
2.23	Kl. schodowa	deski	22,30
RAZEM			437,31

EI 60 KLASA DRZWI
HP HYDRANT PPOŻ

EKSPERTYZA TECHNICZNA ZABEZPIECZENIA PRZECIWPÓŻAROWEGO
dla budynku ADMINISTRACYJNEGO MUZEUM NARODOWEGO ZIEMI
PRZEMYSKIEJ w PRZEMYŚLU, ul. T. KOŚCIUSZKI 2

Temat: EKSPERTYZA TECHNICZNA w trybie:
- \$2 ust. 3a rozporządzenia MI z dnia 12.04.2002 r (t.j. Dz. U. z 2019 r, poz. 1065).


Opracował: inż. Marian Swetlej
Rzeczoznawca ds. zabezpieczeń
przeciwpożarowych nr upr. 415/2000

Nazwa i adres: **RZUT I PIĘTRA**

Skala: 1:100 Nr. 4

BUDYNEK ADMINISTRACYJNY
 przy ul. Kościuszki 2 w Przemyślu
RZUT II PIĘTRA skala 1:100

Nr	Pomieszczenie	Posadzka	Pow. [m ²]
3.00	Kl. schodowa	deski	24,40
3.01	Hall	lastriko	30,74
3.02	Korytarz	lastriko	11,20
3.03	Biuro	parkiet	31,36
3.04	Korytarz	terakota	20,60
3.05	Biuro	parkiet	37,77
3.06	Biuro	parkiet	21,57
3.07	WC	terakota	9,90
3.08	WC	terakota	12,12
3.09	Kl. schodowa	deski	23,40
3.10	Biuro	parkiet	72,44
3.11	Biuro	parkiet	43,55
3.12	Biuro	parkiet	53,02
3.13	Biuro	parkiet	22,31
3.14	Biuro	parkiet	9,39
3.15	Biuro	parkiet	17,05
3.16	Korytarz	parkiet	7,44
RAZEM			29,00
			448,26

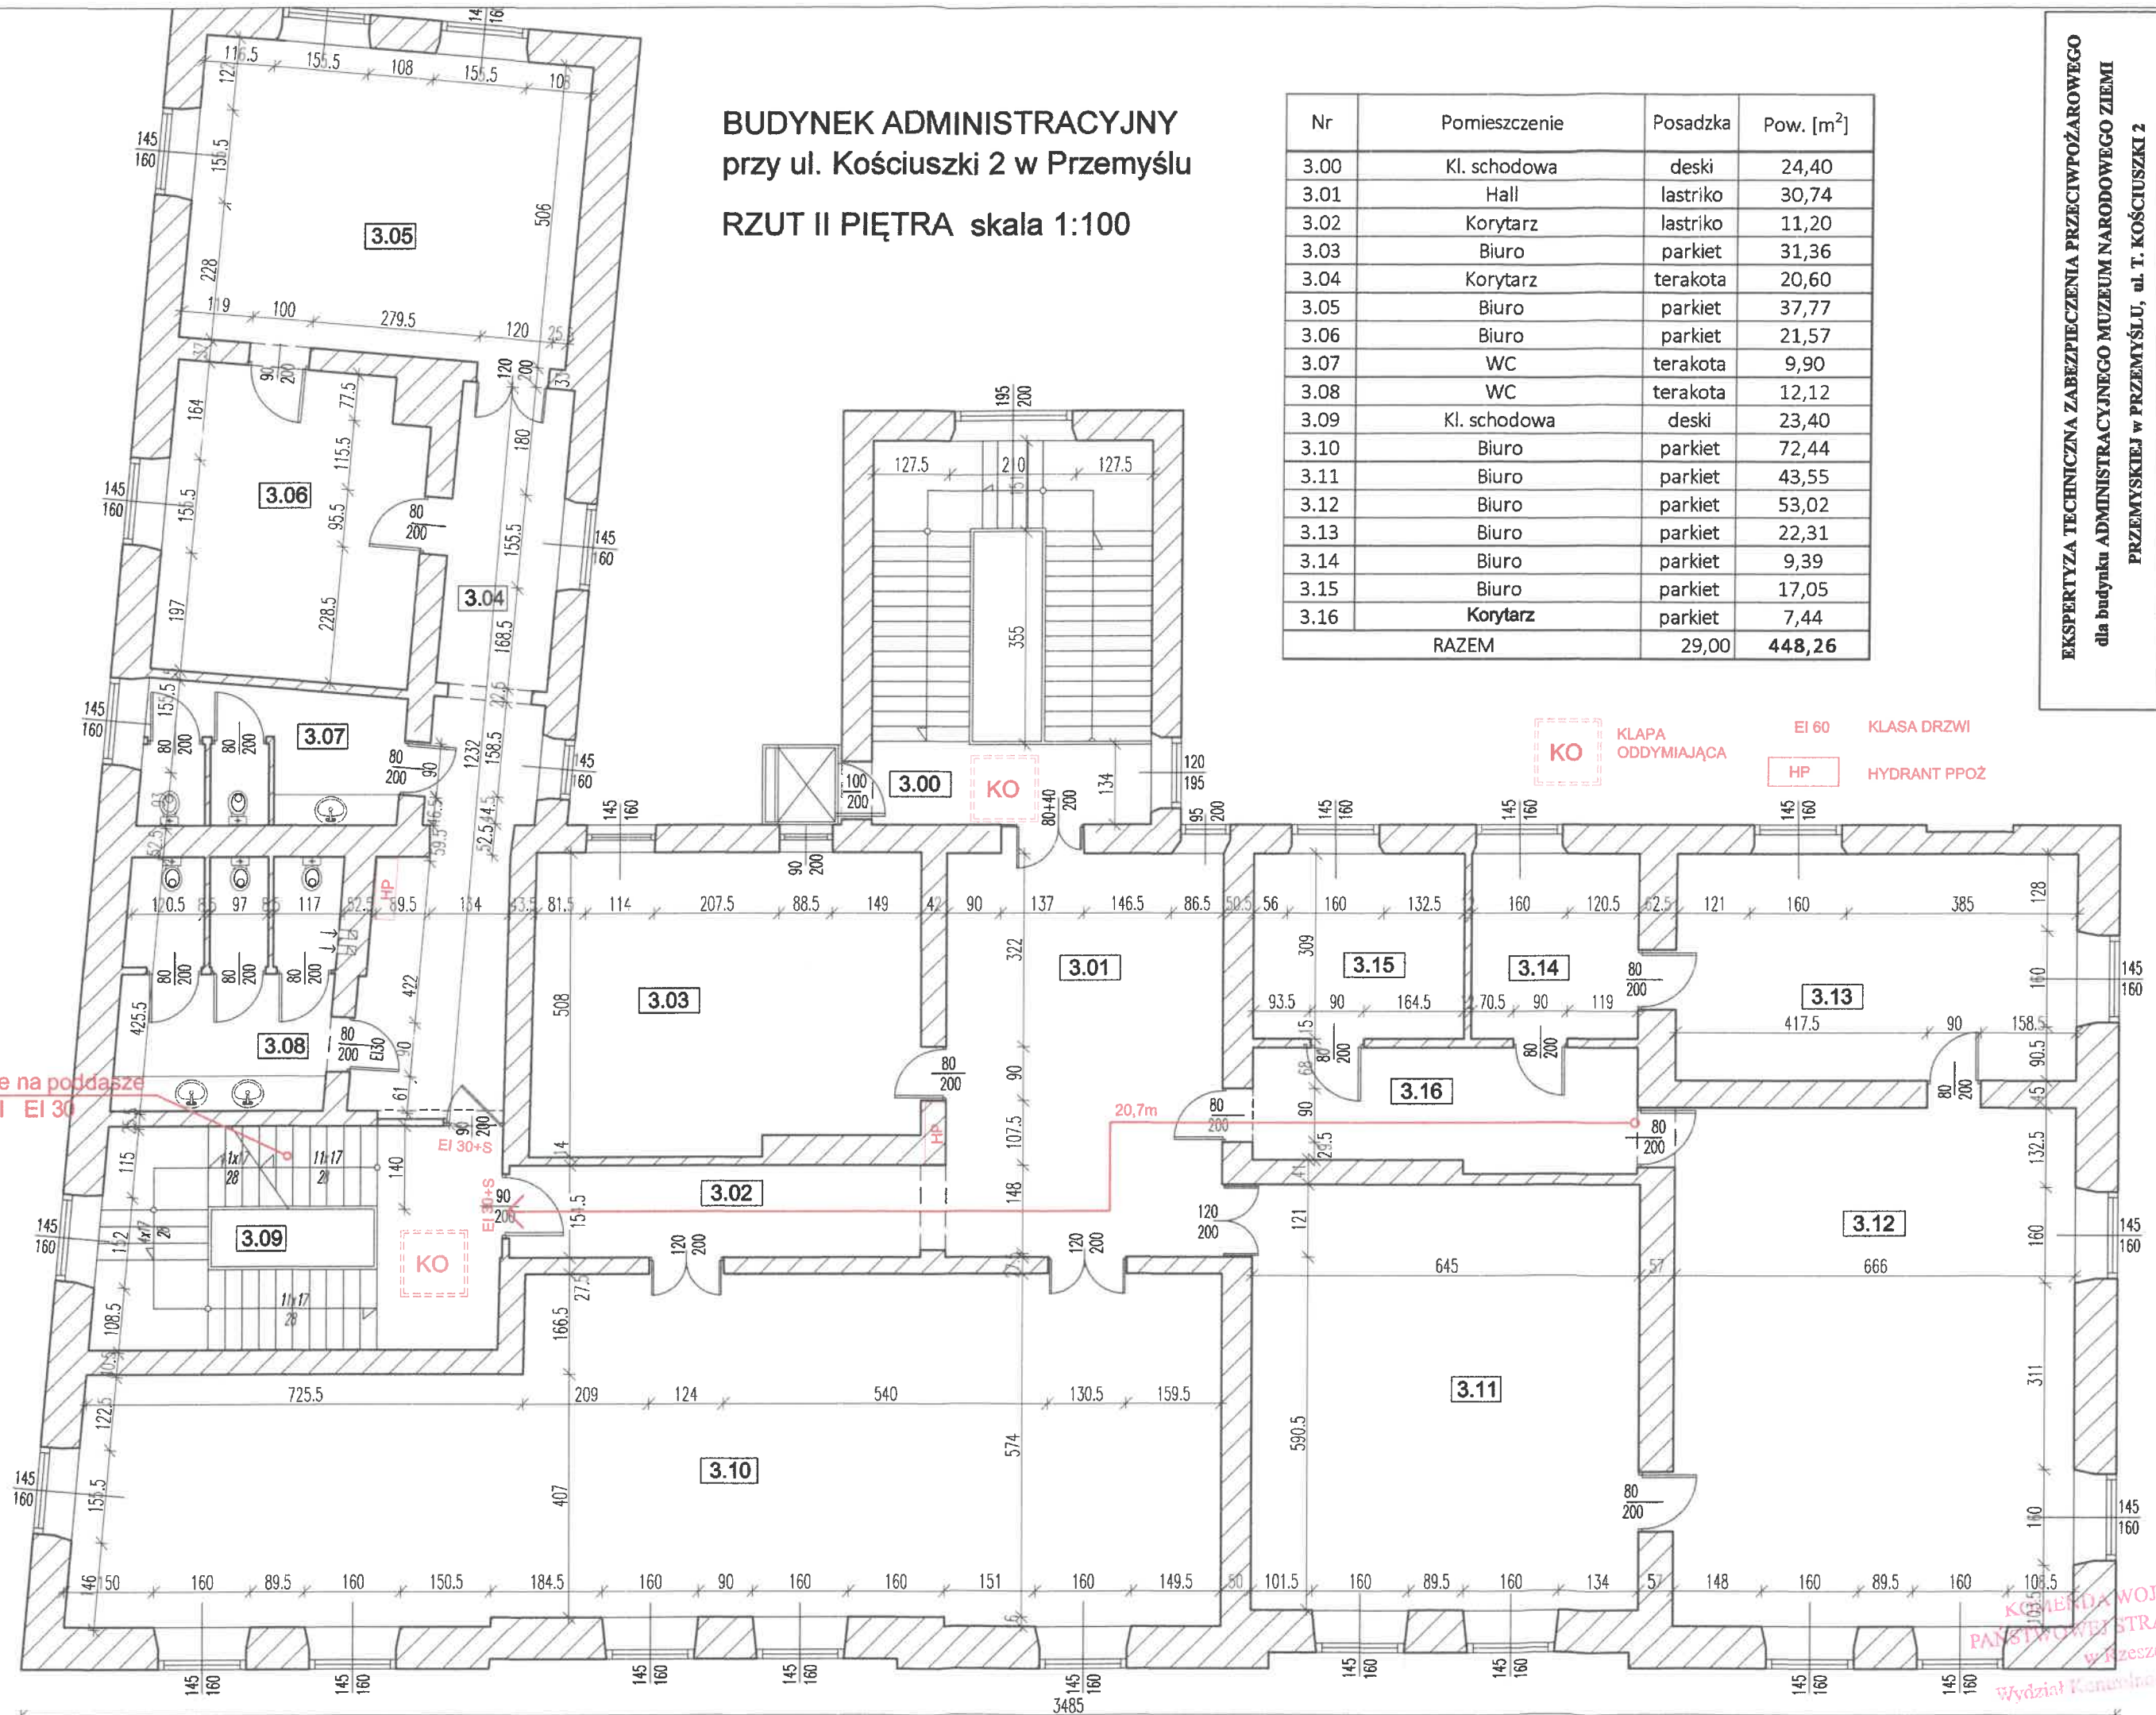

EKSPERTYZA TECHNICZNA ZABEZPIECZENIA PRZECIWPÓŻAROWEGO
 dla budynku ADMINISTRACYJNEGO MUZEUM NARODOWEGO ZIEMI
 PRZEMYSKIEJ W PRZEMYŚLU, ul. T. KOŚCIUSZKI 2

EKSPERTYZA TECHNICZNA w trybie:
 - \$2 ust. 3a rozporządzenia MI z dnia 12.04.2002 r. (t.j. Dz. U. z 2019 r. poz. 1065).

Temat: **EKSPERTYZA TECHNICZNA w trybie:**
 - \$2 ust. 3a rozporządzenia MI z dnia 12.04.2002 r. (t.j. Dz. U. z 2019 r. poz. 1065).

Opracował: **inż. Marjan Swetlej**
 Rzeczoznawca ds. zabezpieczeń
 przeciwpożarowych nr upr. 415/2000

Nazwa rysunku: **RZUT II PIĘTRA**

Skala: **1:100**

Nr rys.: **5**

mgr inż. Helena Krzych
 Rzeczoznawca budowlany
 dec. nr GINB 114/99

KOMENDA WOJEWÓDZKA
 PAŃSTWOWEJ STRAŻY POŻARNEJ
 w Rzeszowie
 Wydział Konusina-Rea. czp. przy